LIMPIDUS

ENVIRO SEPTIC
L' ÉPURATION PASSIVE DES EAUX USÉES BY LIMPIDUS

17EH
6x5 2/3 cdt
@ 45 cm

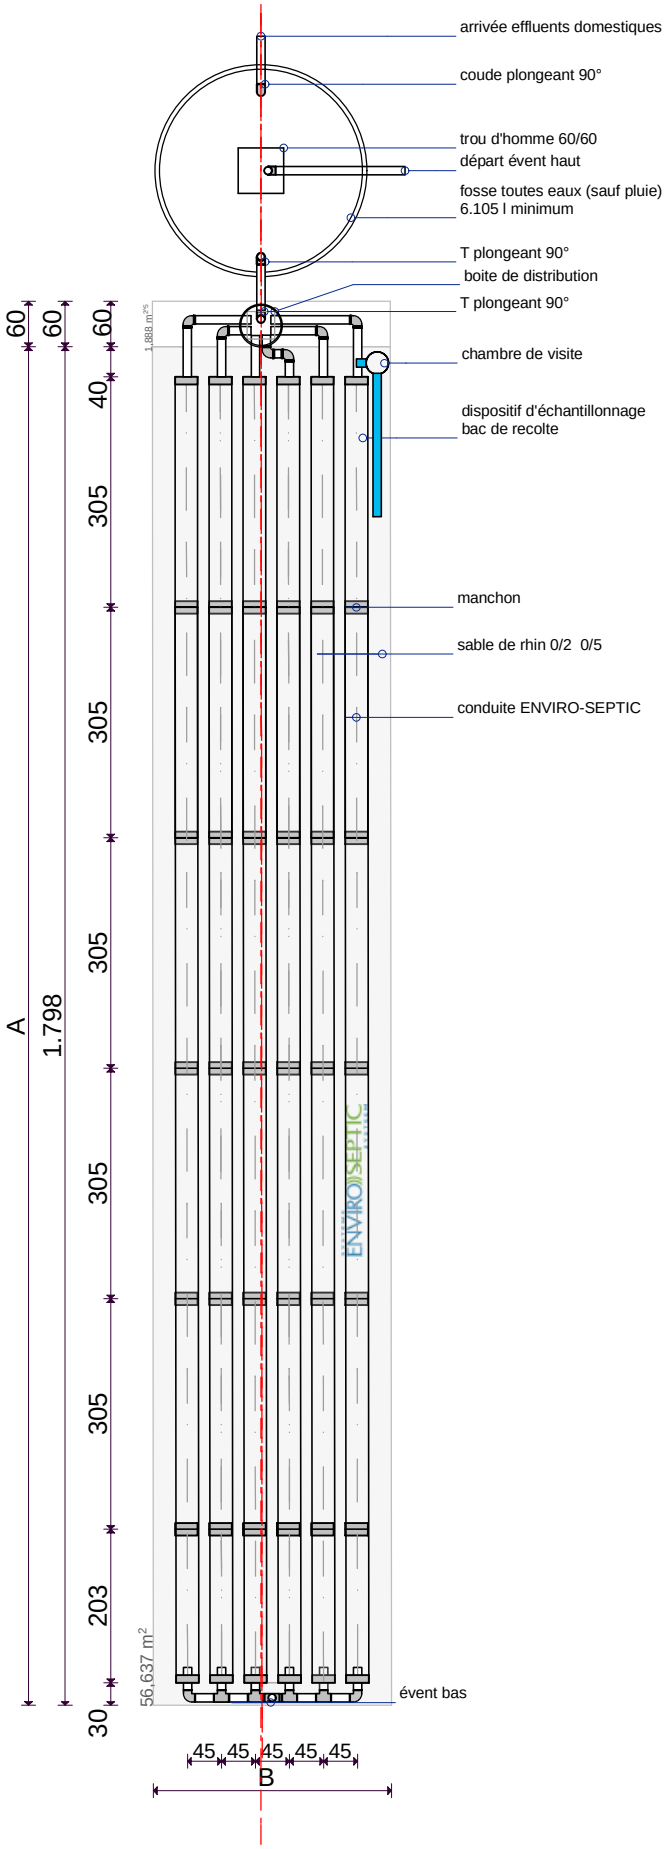

Système d'épuration des eaux usées

tolérance 10%

Importateur LIMPIDUS www.limpidus.be

LMP-WI-P-006

1/100 | unité: cm | 15/06/2015