



coupe transversale

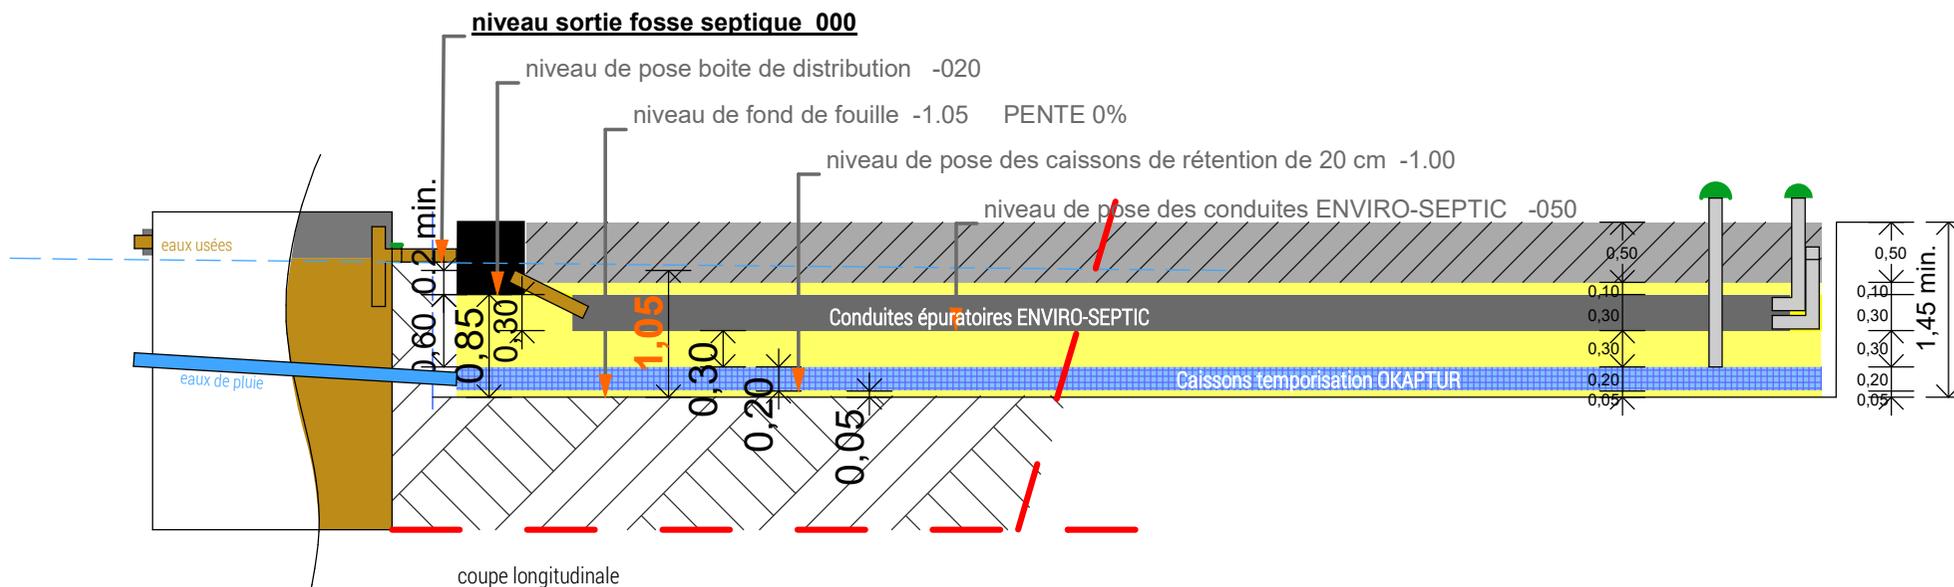

coupe longitudinale

Couverture de 60 cm au dessus des conduites minimum  
dont 40 cm de concassé type 0.56  
Véhicules légers uniquement

Eaux usées et eaux de pluie, séparées

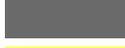-  concassé type 0.56
-  terre
-  conduites ENVIRO
-  sable filtrant
-  caissons de rétention