



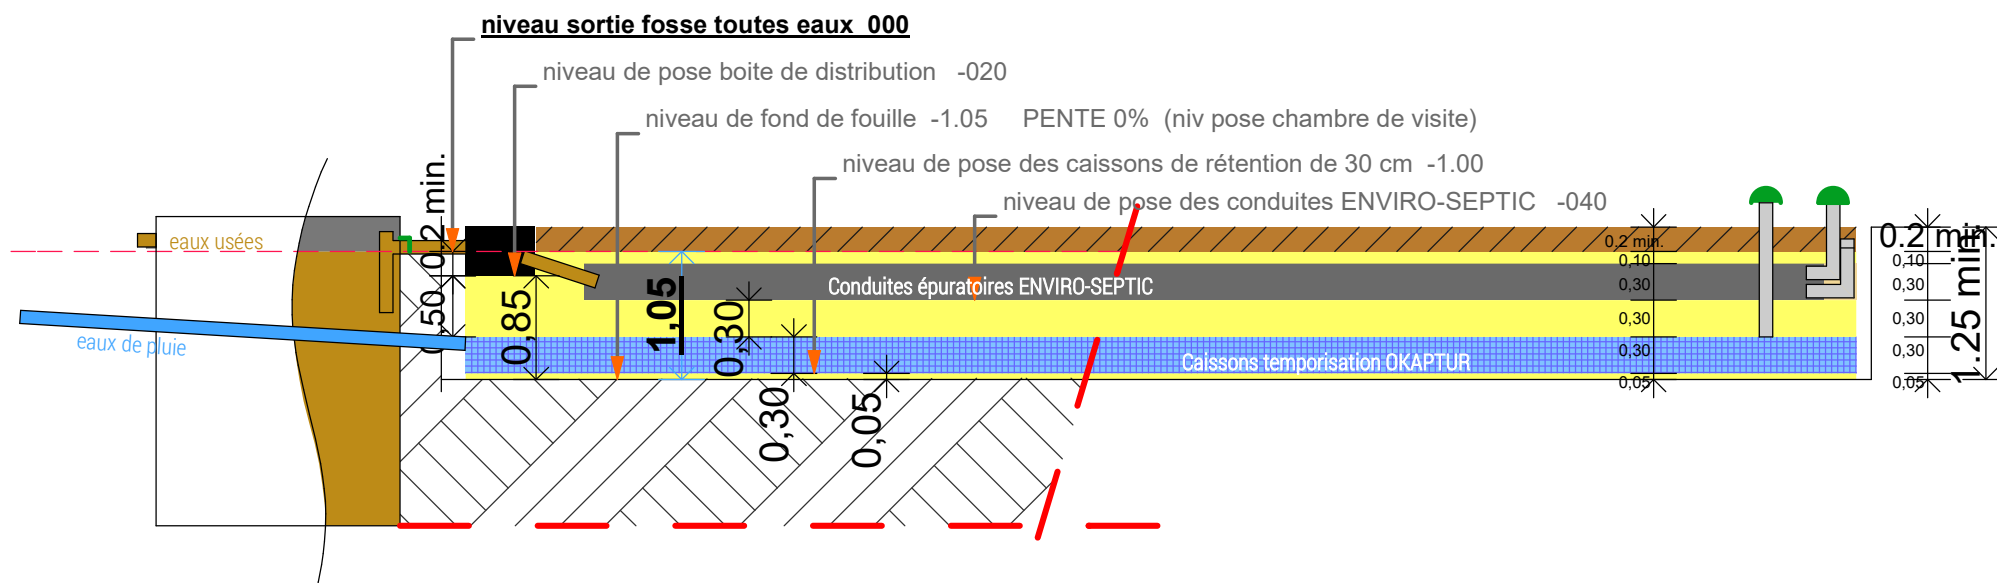

Eaux usées et eaux de pluie, séparées

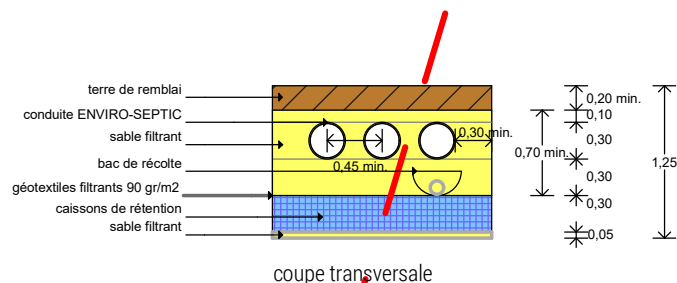